STEDENSCHENNIS

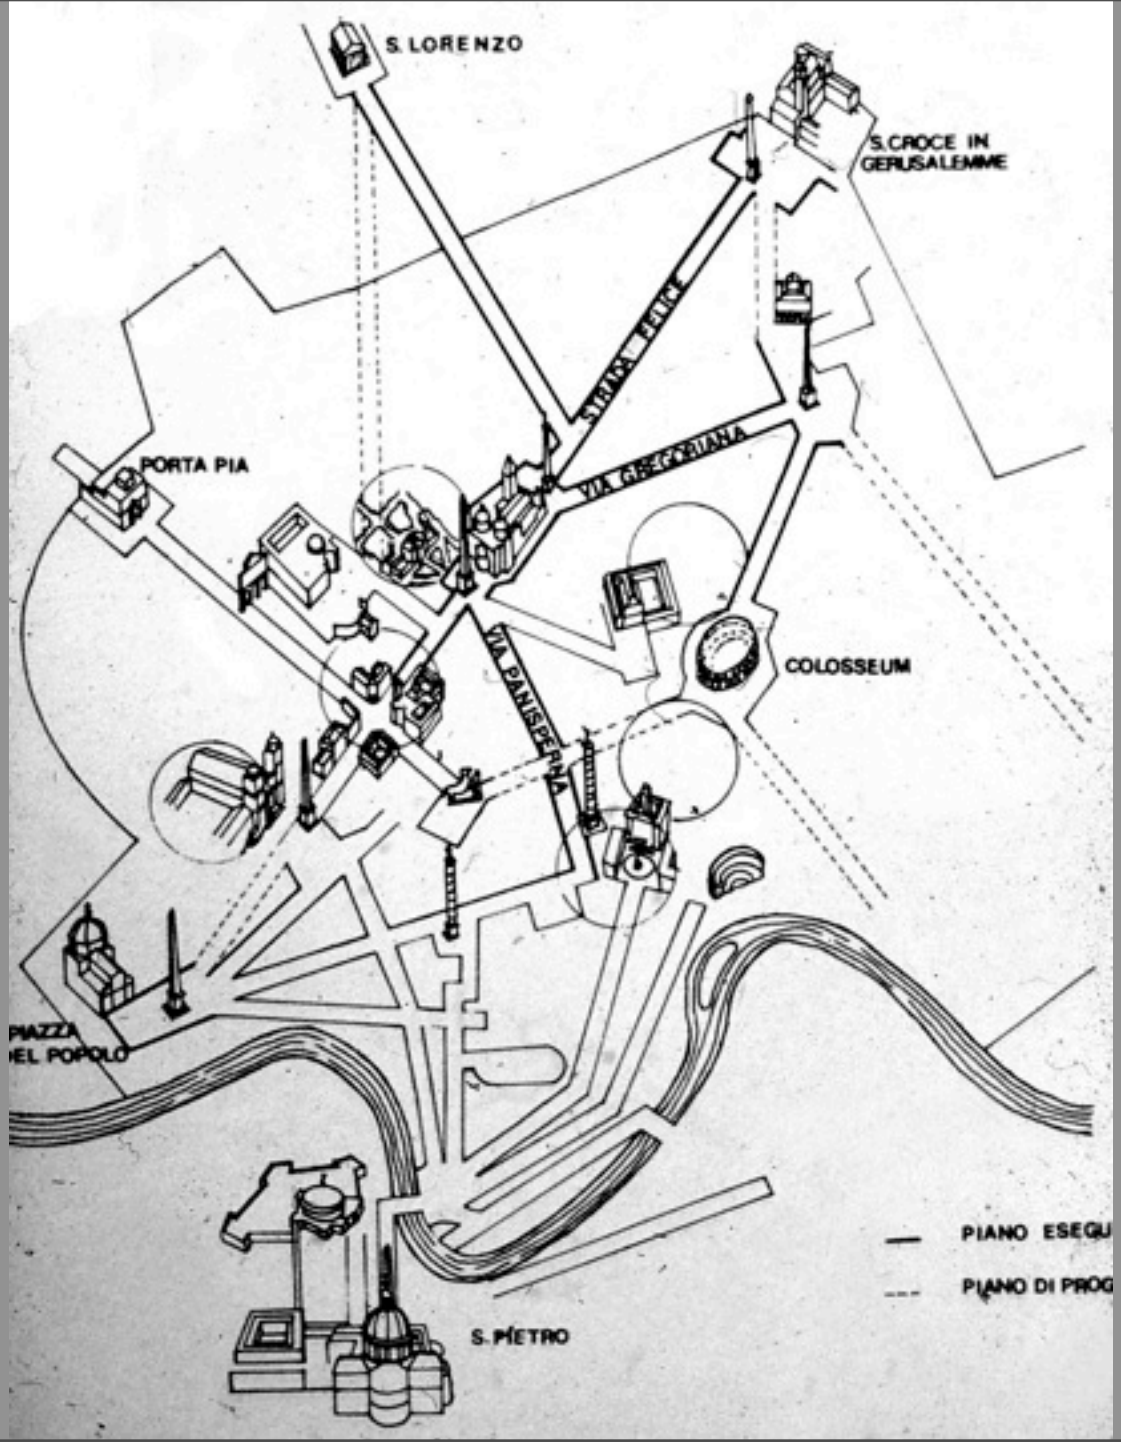
S. LORENZO
S. CROCE IN GERUSALEMME
STRADA FELICE
VIA GREGORIANA
PORTA PIA
COLOSSEUM
VIA PANISPERNA
PIAZZA DEL POPOLO
S. PIETRO
PIANO ESEGU
PIANO DI PROG

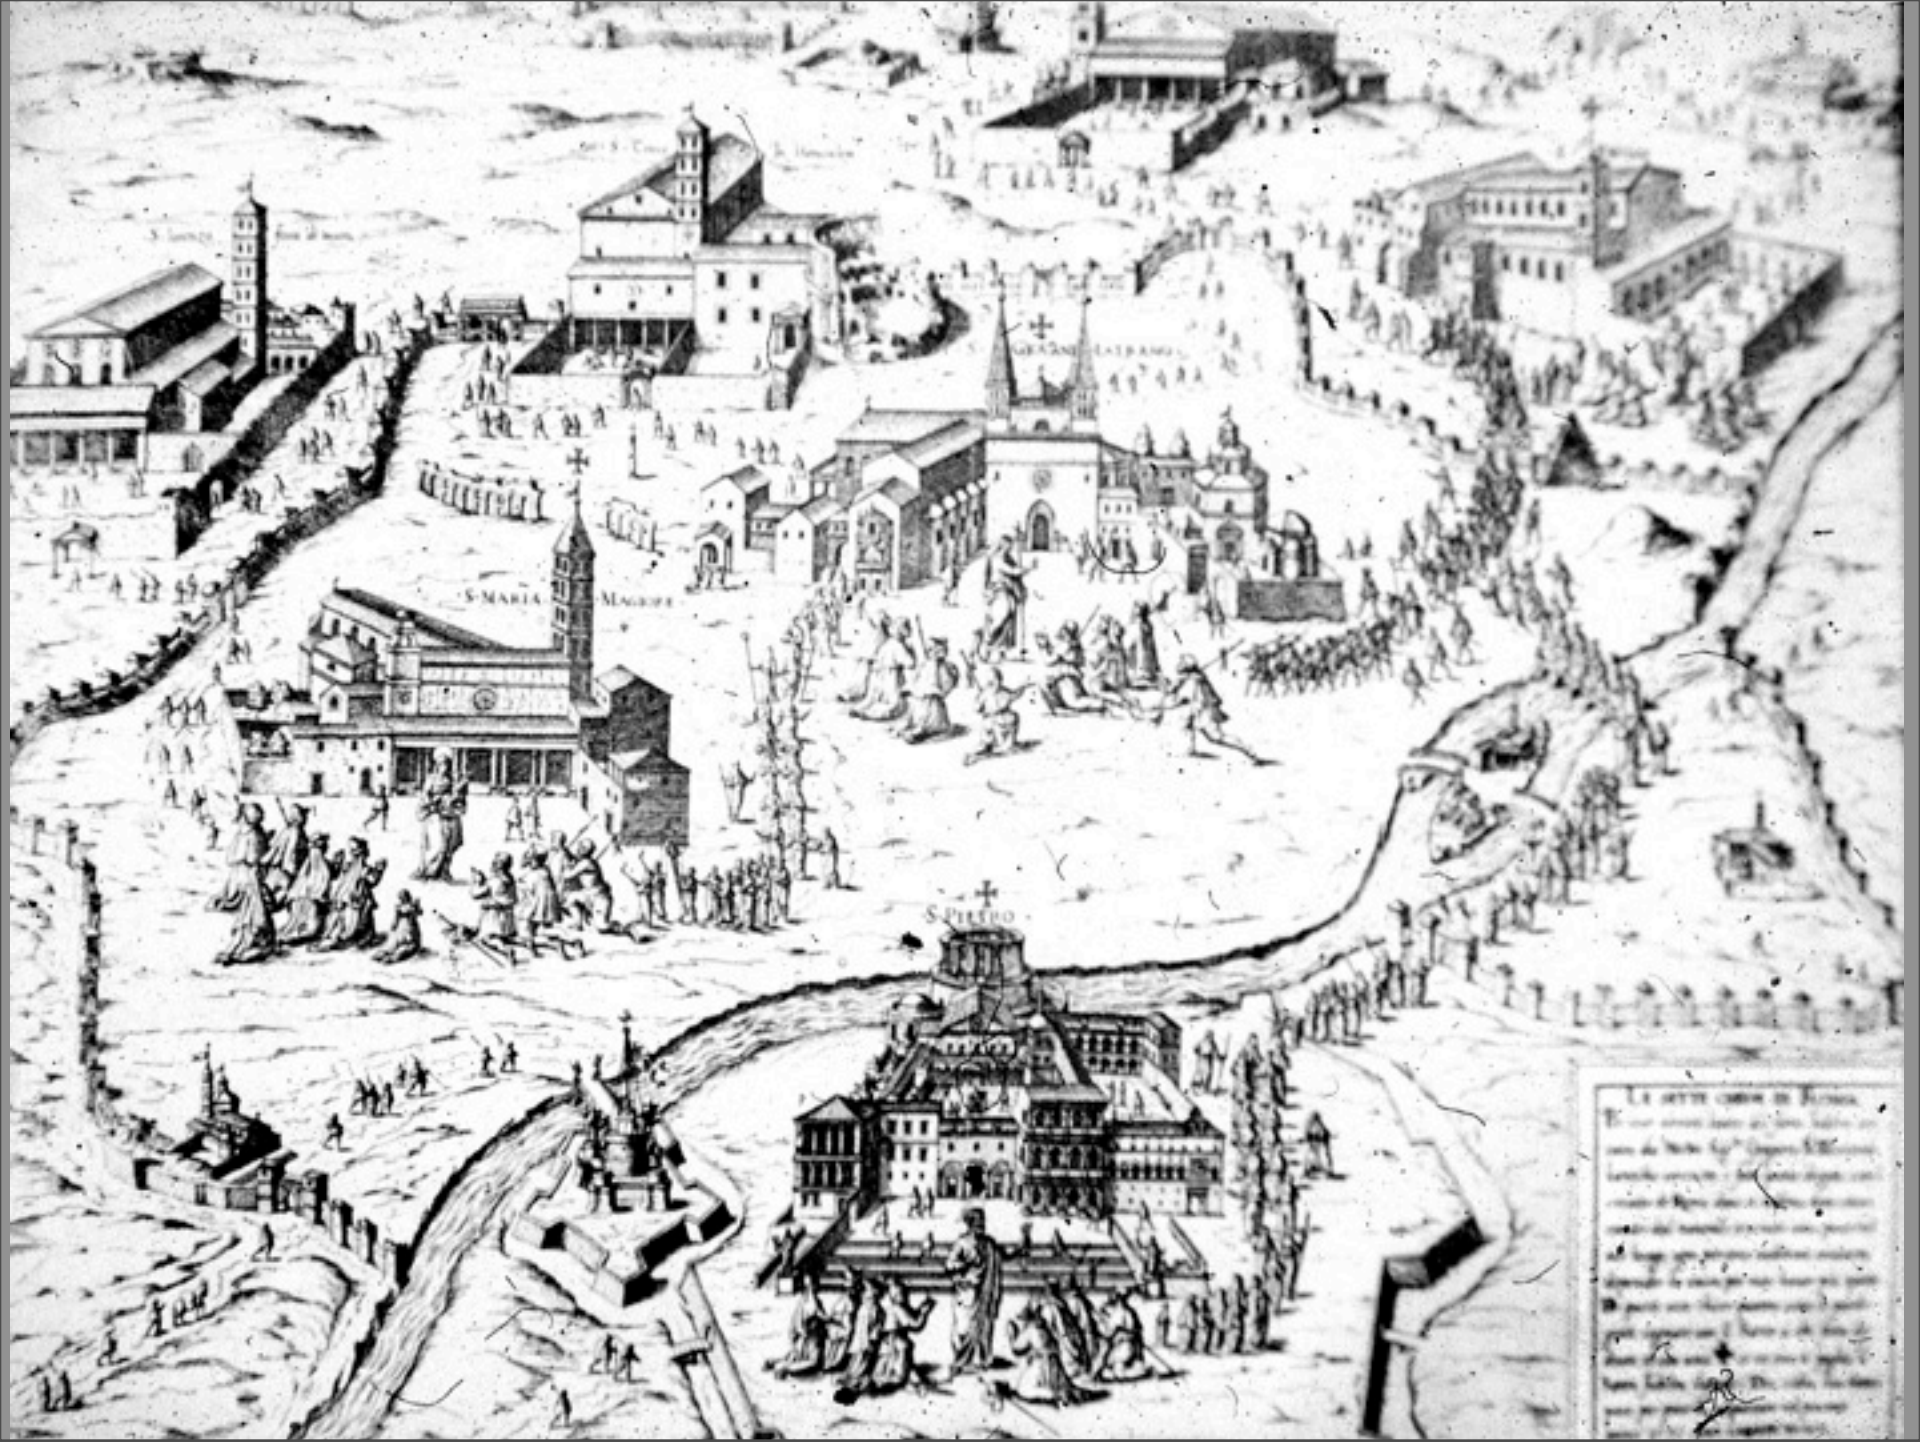
S. MARIA MAGGIORE
S. PIETRO

B. SITUATIE MET SCHEMA DER
BESTAANDE EN TOEKOMSTI
GE BEBOUWING SCHAAL 1
MOTTO : ELEME

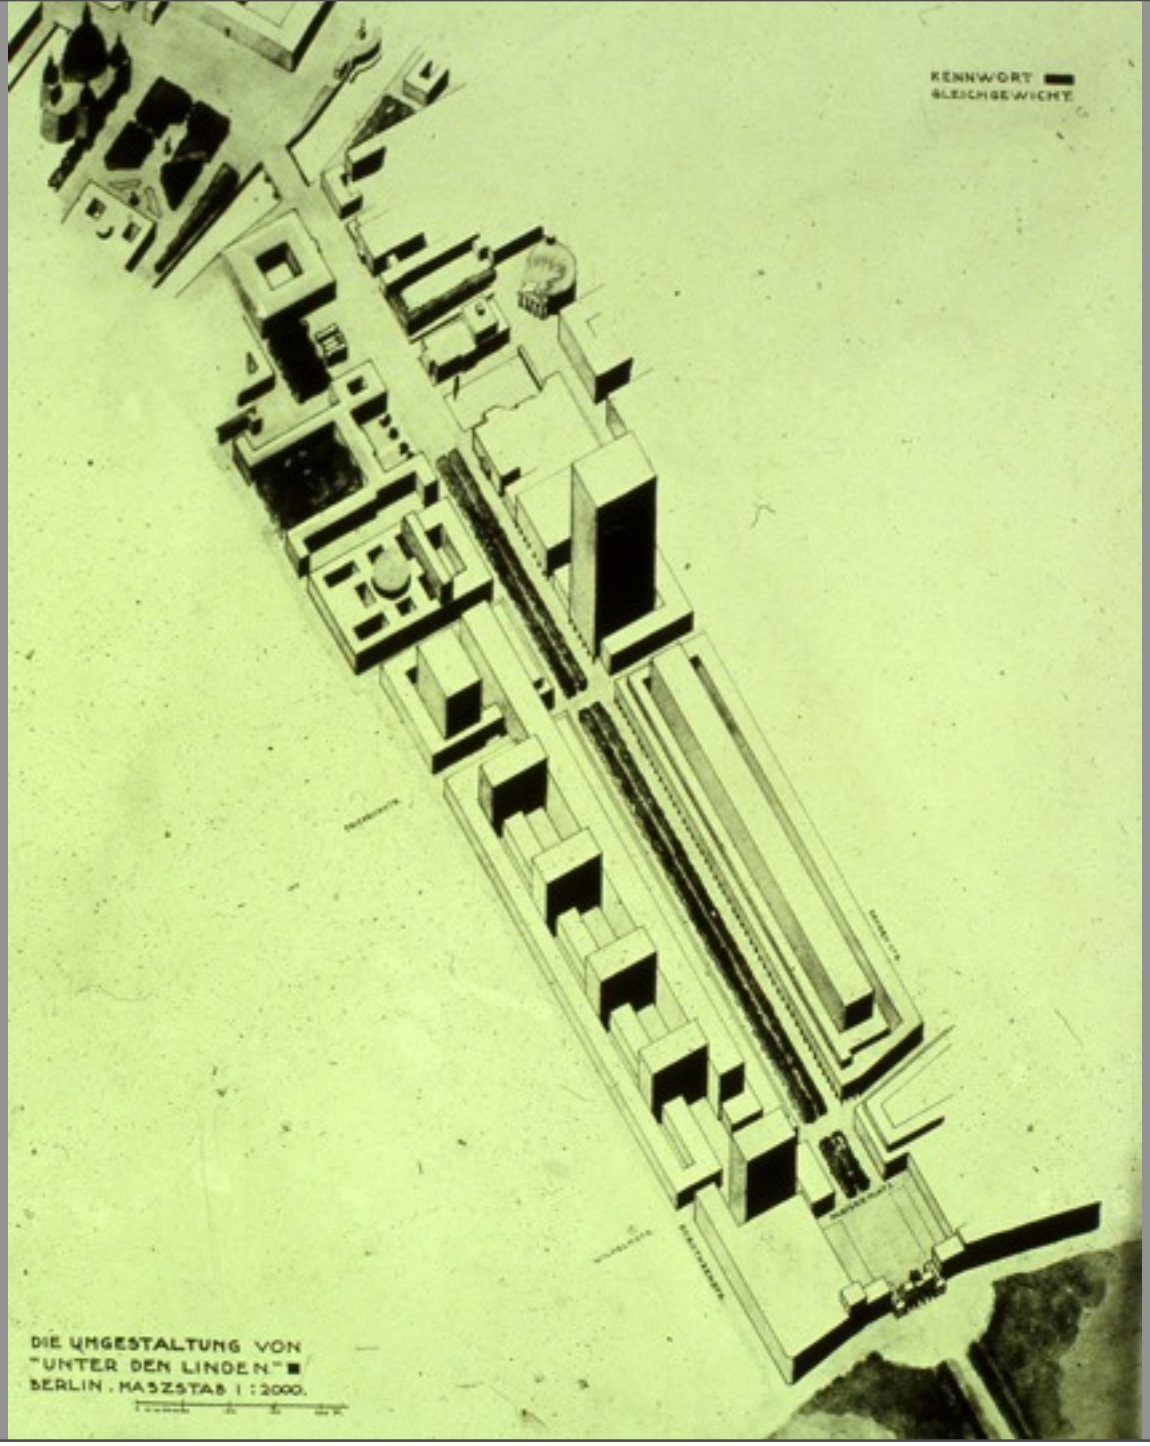
KENNWORT
GLEICHGEWICHT
DIE UMGESTALTUNG VON
"UNTER DEN LINDEN"
BERLIN. MASZSTAB 1:2000.

"CONTINUITÉ"
N° IV
VOIES PRINCIPALES
REORGANISÉES.
VOIE SOUTERRAINE
PASSAGE "

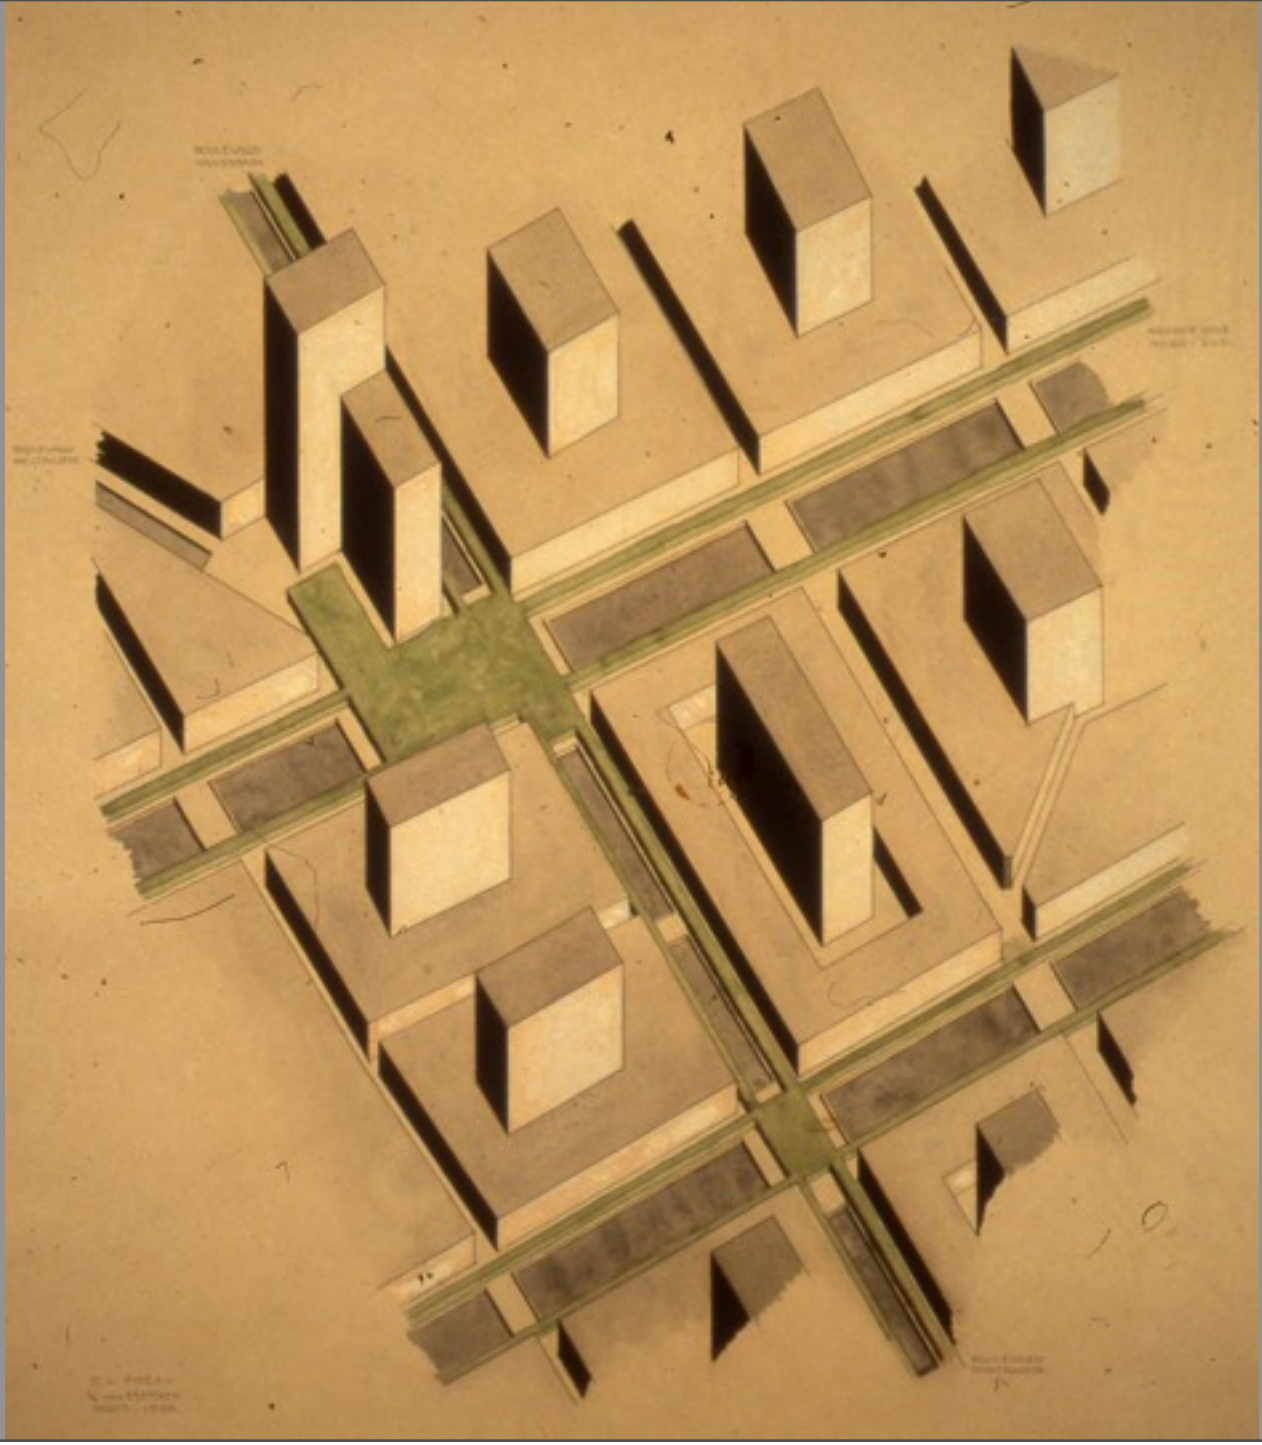

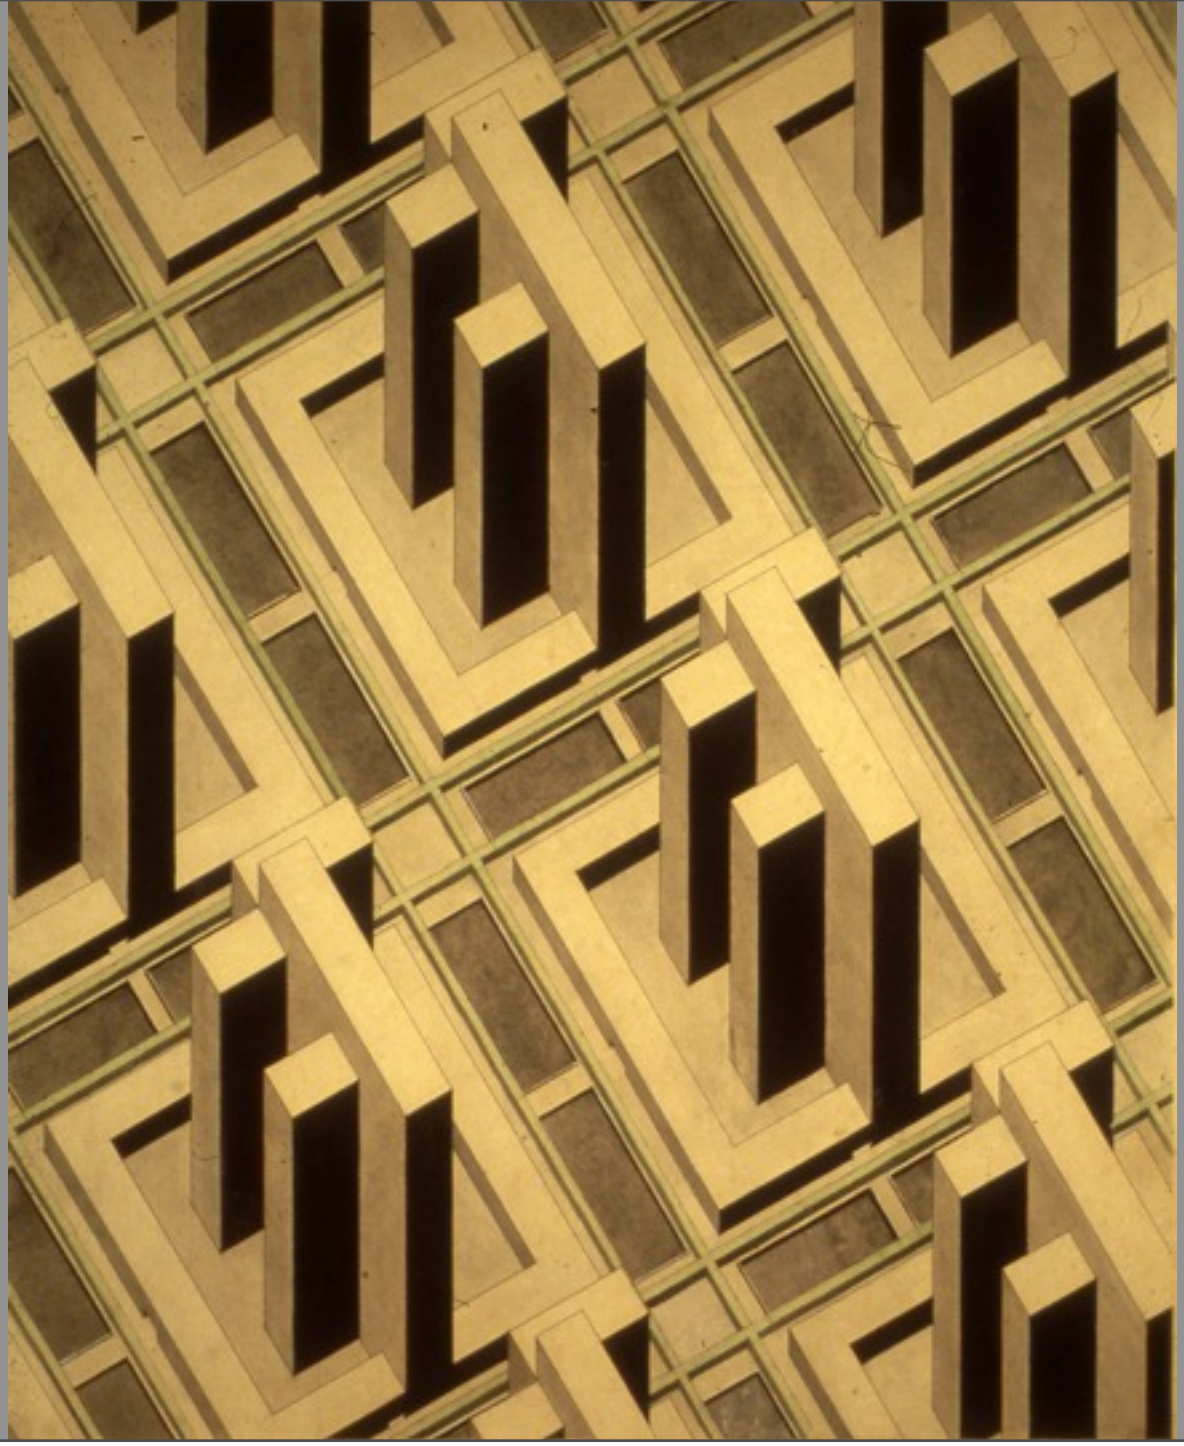

Phot. P. Oosterhuis, Amsterdam.

AMSTERDAM

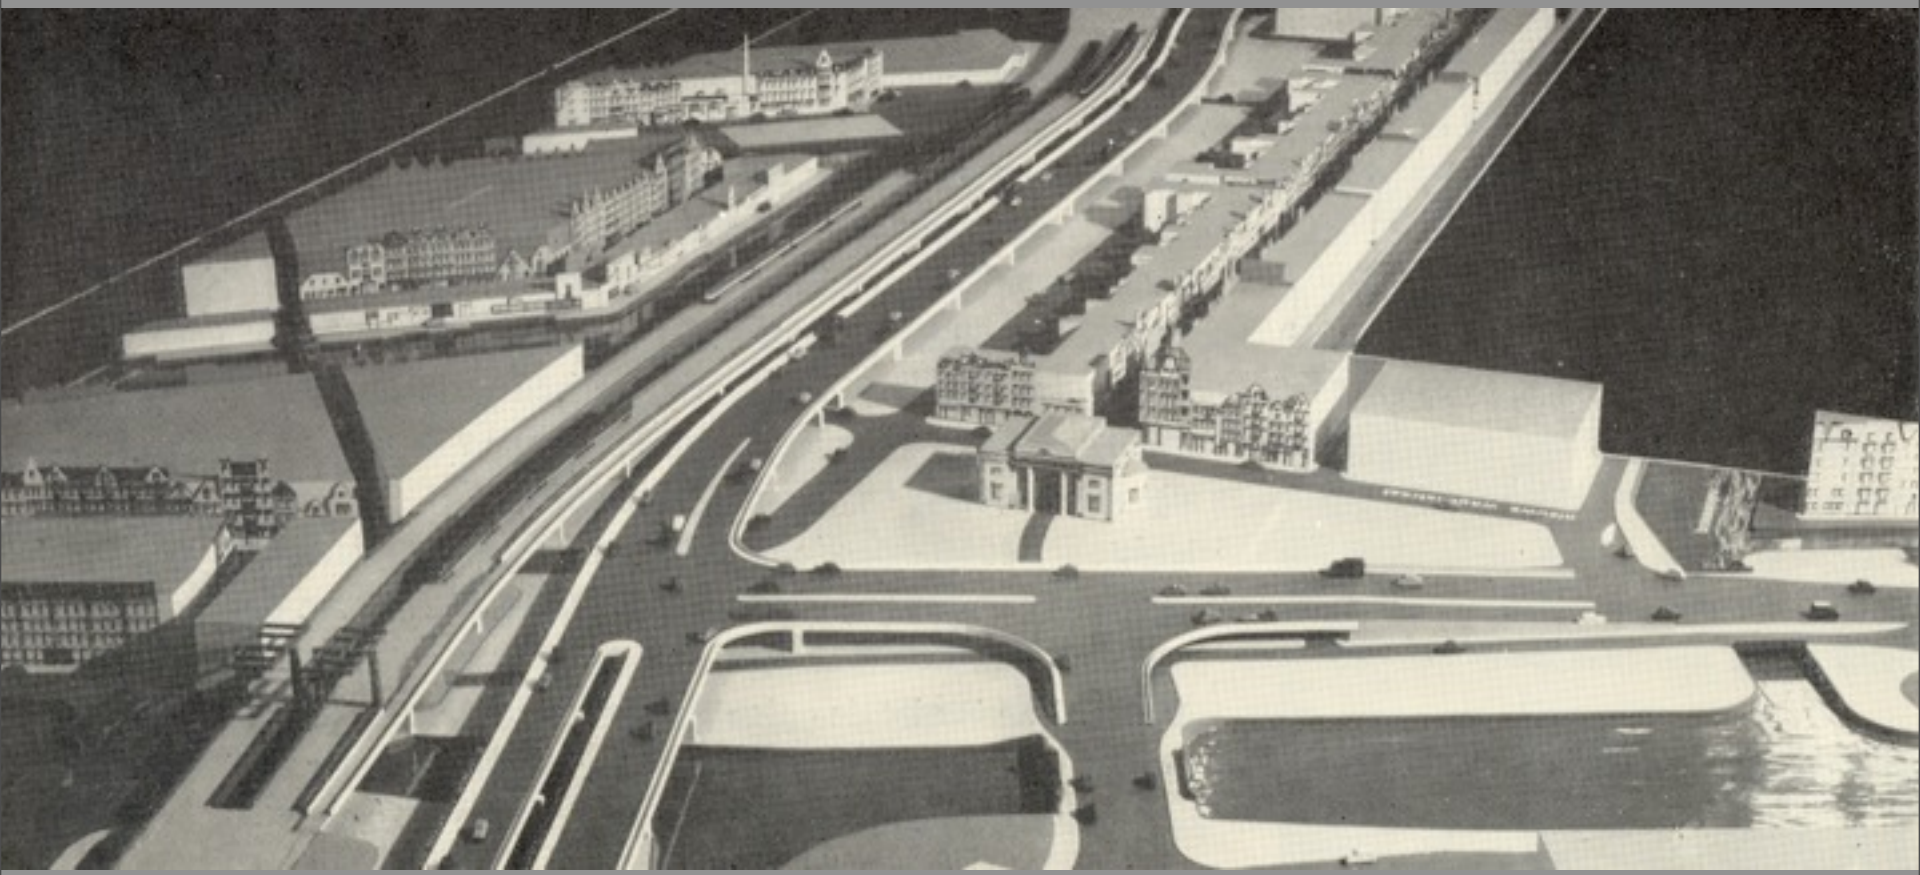

19
TABAK
SIGAREN
21

vrijdag 26 februari 2010

HOUTHANDEL

CAPENBURG
CENTRUM

87
25

HAPENBURG
CENTRUM

vrijdag 26 februari 2010

vrijdag 26 februari 2010

GULLUM PINAR

Slotermeer

Wat zijn de plannen?

legenda

- bestaande bebouwing
- renovatie / samenvoeging
- keuze renovatie of sloop / nieuwbouw
- sloop / nieuwbouw
- onderzoek
- verkoop
- nieuwe bouwlocatie
- gebouwde parkattractie

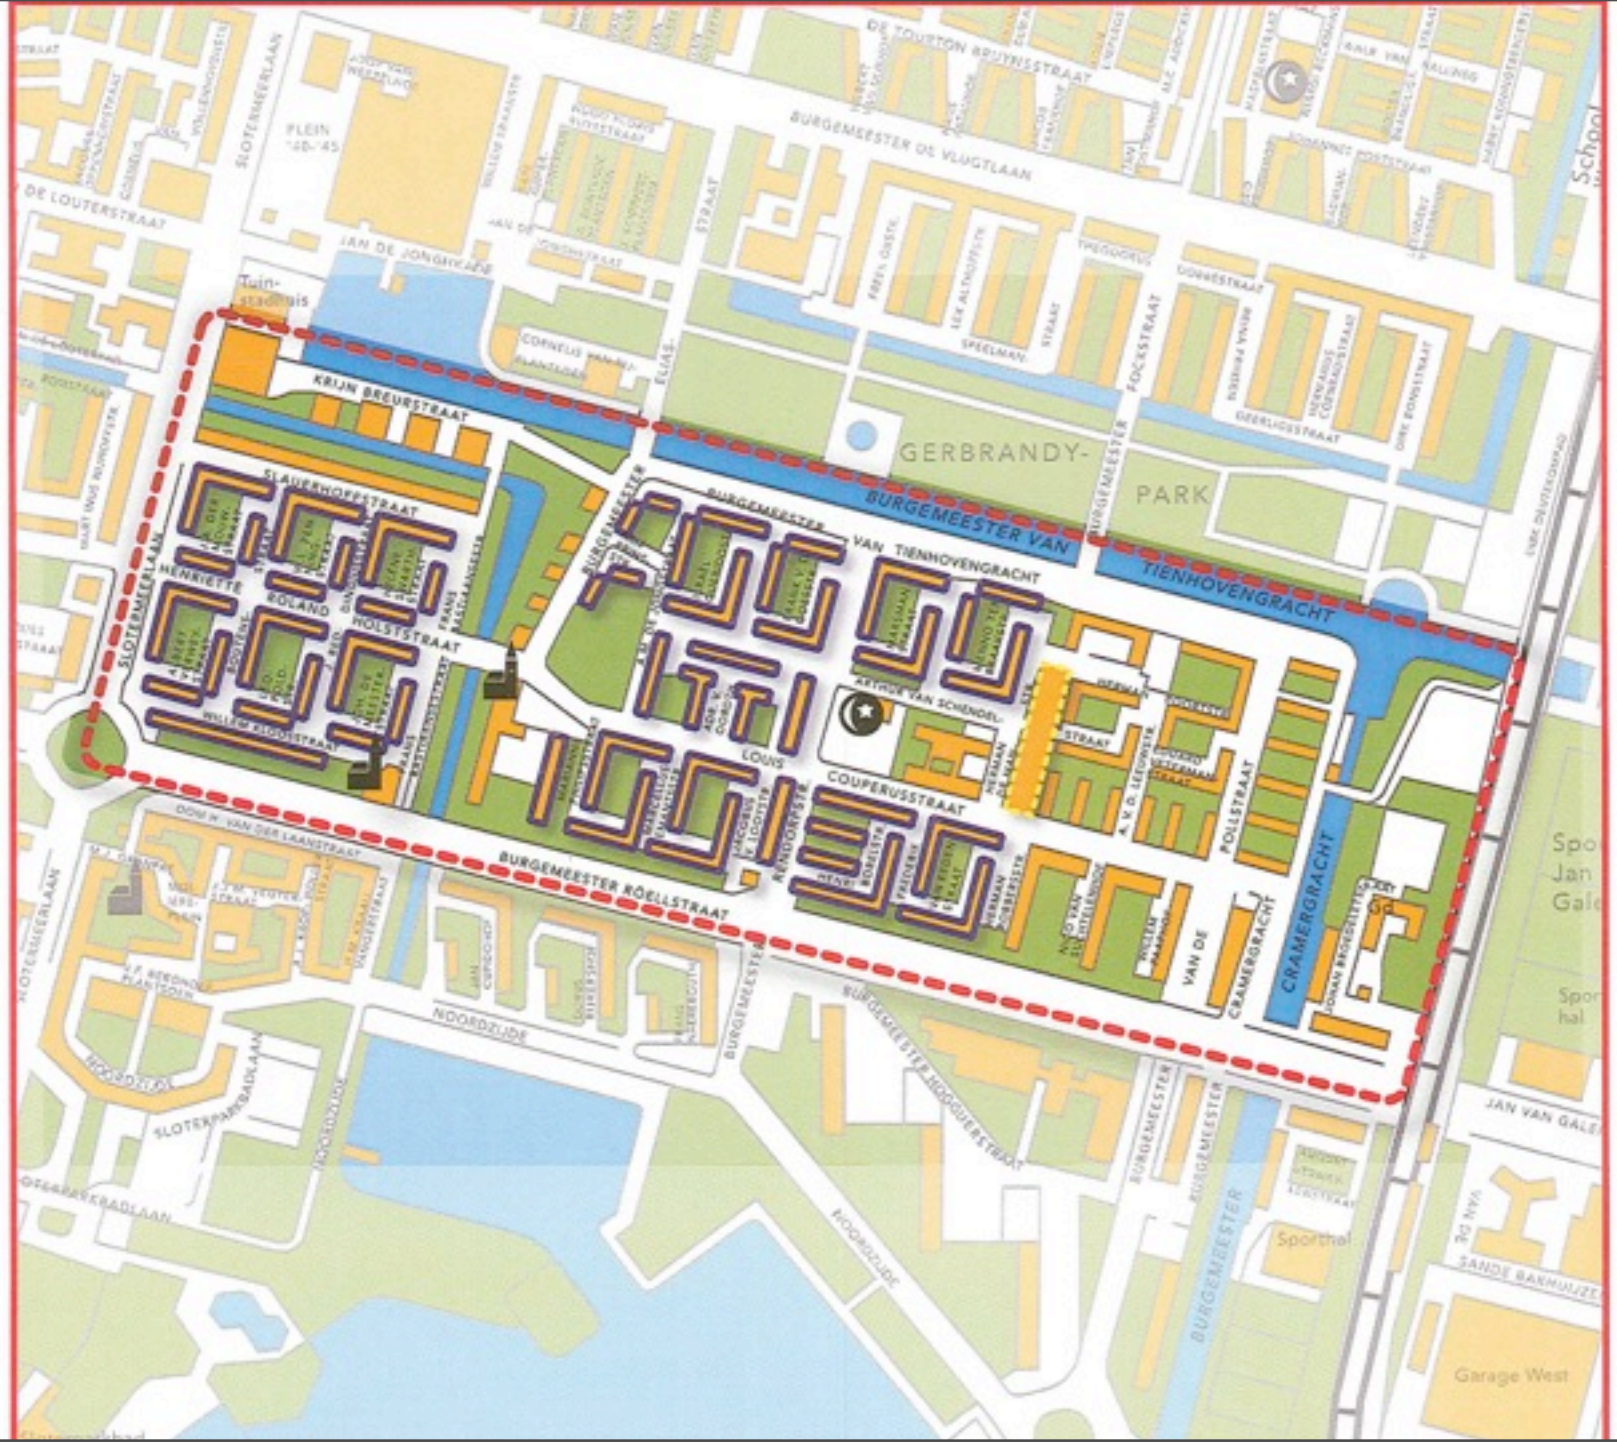

DE TOURTON BRUYNSSTRAAT
BURGEMEESTER DE VLUGTLAAN
SLOTERMEERLAAN
PLEIN 40-45
DE LOUTERSTRAAT
JAN DE JONGHKADE
Tuin-stadhuis
KRIJN BREURSTRAAT
SLAUERHOFFSTRAAT
HENRIETTE ROLAND HOLSTSTRAAT
WILLEM KLOOSSTRAAT
GERBRANDY-PARK
BURGEMEESTER VAN TIENHOVENGRACHT
ARTHUR VAN SCHENDEL-STRAAT
LOUIS COUPERUSSTRAAT
RENDORPSTR.
POLLSTRAAT
CRAMERGRACHT
VAN DE CRAMERGRACHT
BURGEMEESTER RÖELLSTRAAT
DOM H. VAN DER LAANSTRAAT
NOORDZIJDE
BURGEMEESTER NOOGUERSTRAAT
SLOTERPARKBADLAAN
JAN VAN GALEN
Sporthal
SANDE BAKHUIJZEN
Garage West

vrijdag 26 februari 2010